

**Inwentaryzacja elewacji w zakresie robót wykonanych i
wymaganych do zakończenia, dotyczy budynku
zlokalizowanego w Lublinie
przy ul. Frezerów 14**

Zlecający: „Kuznia Matrycowa” Sp. z o.o.
ul. Frezerów 14
20-300 Lublin


Wykonawca: Krzysztof Firysiuk z zespołem.

mgr inż. Krzysztof Firysiuk
upr. bud. w spec. konstrukcyjno-budowlanej,
instalacyjnej w zakresie sieci, instalacji
i urządzeń sanitarnych,
rzecznik PSRiBS, SKB, WIH, PIIB


Lublin, październik 2021-styczeń 2022

elevacja zachodnia

obszar renowacyjny

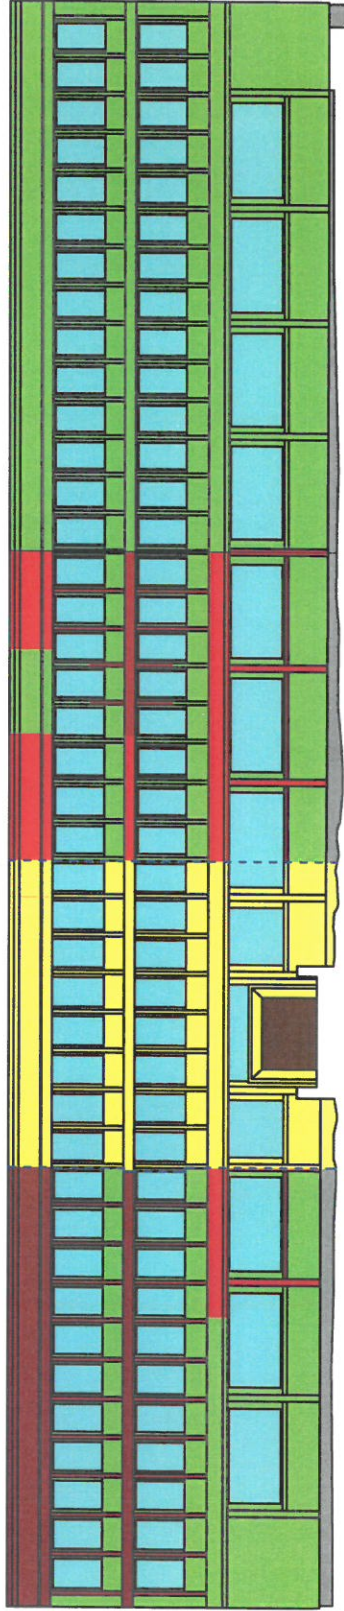


elevacja wschodnia

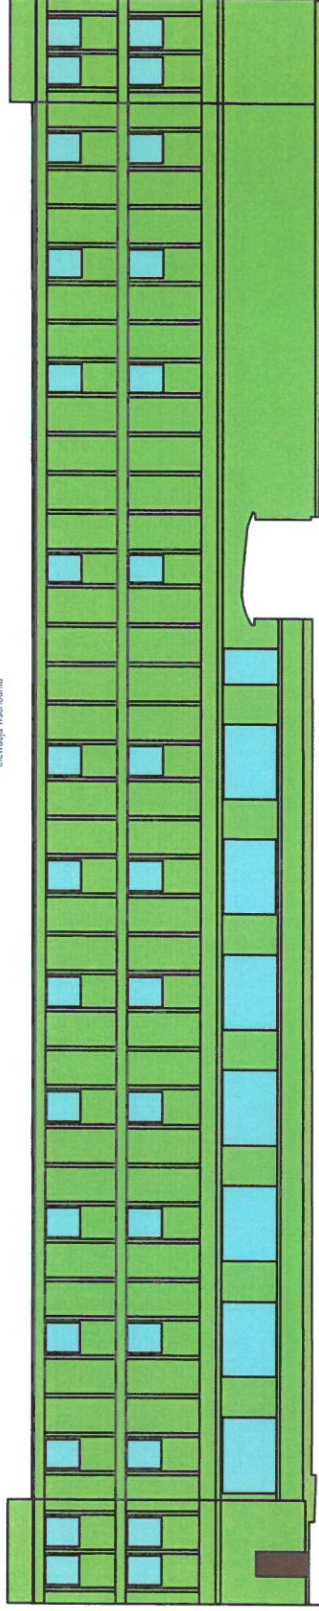

elevacja południowa



elevacja północna

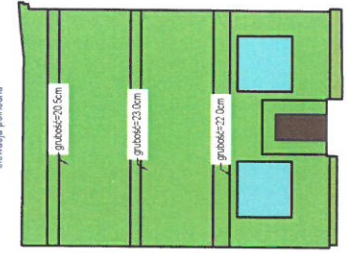

- drzwi
- okna
- cokół
- grubość poniżej 10 cm
- grubość 10 cm do 12 cm
- grubość 12 cm do 13 cm
- grubość pow. 14 cm
- wymiana na styropian XPS
- obszar nie wykonany

strony świata	powierzchnia ścian [m ²]	powierzchnia cokołu [m ²]	powierzchnia drzwi [m ²]	powierzchnia okien [m ²]	powierzchnia całkowita
południe	112,88	4,89	2,74	2,01	117,77
połudnoc	99,52	2,74	2,00	9,22	113,49
wschód	572,36	18,31	19,55	257,13	800,99
zachód	518,26	19,55	45,50	10,06	359,16
suma	1303,02	45,50	10,06	359,16	1717,74

Inwentaryzacja
Lublin, ul. Frezerów 14

Inwentaryzacja, mapa grubości

Funkcja: imię i nazwisko

Opracował: Mgr. inż. Krzysztof Frysiuk

Opracował: Mgr. inż. Piotr Maciejewski


skala: 1:200

nr rys. Rys.1

data 11.2021

podpis

nr rys. --

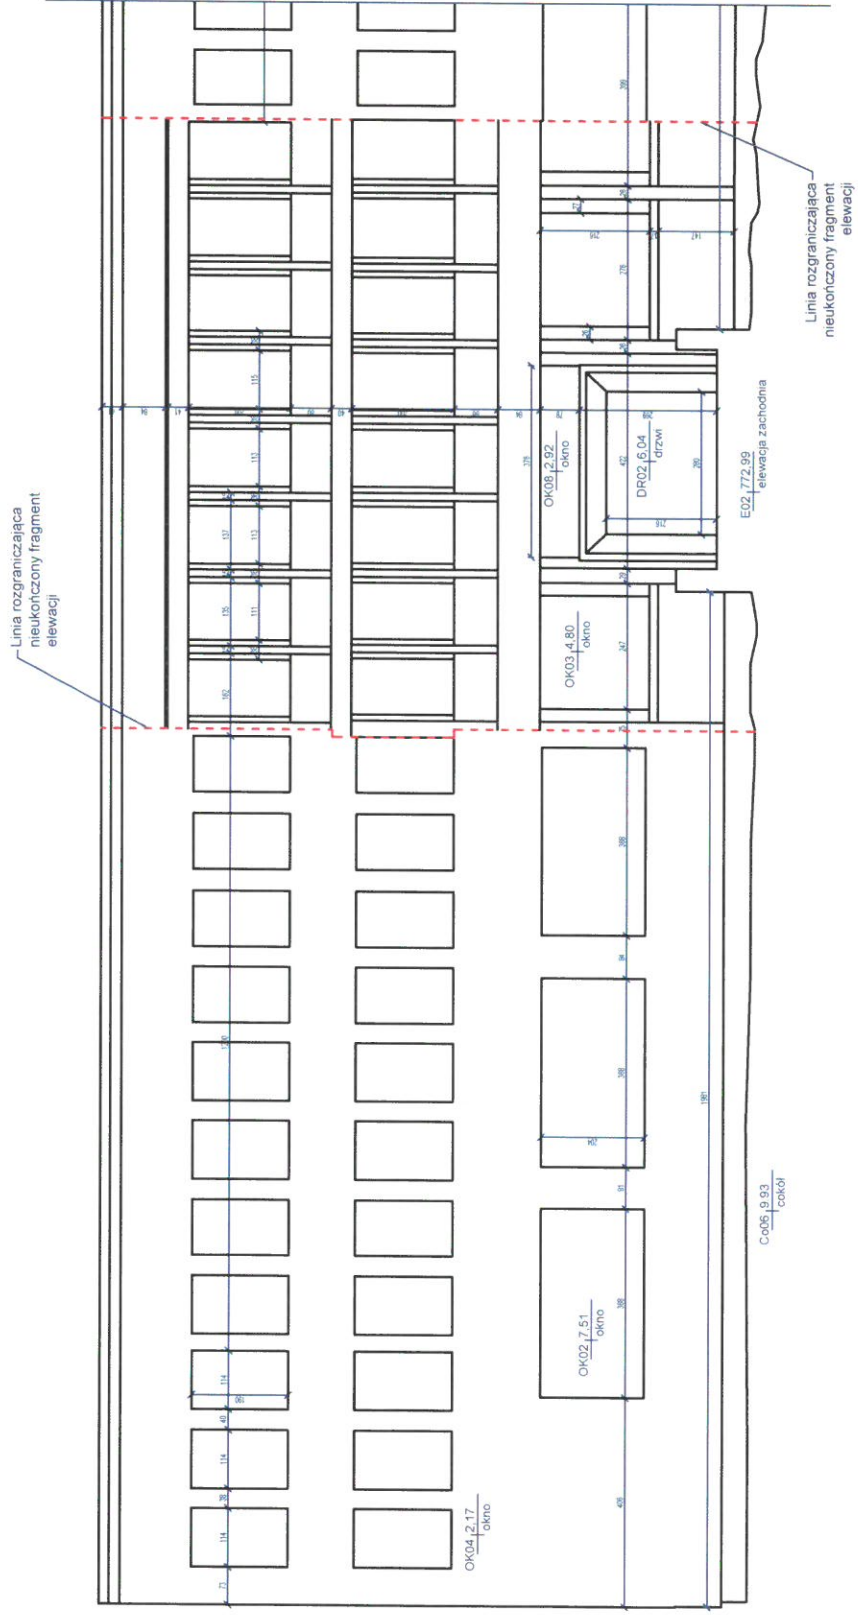

Linia rozgraniczająca nieukończony fragment elewacji

Linia rozgraniczająca nieukończony fragment elewacji

Inwentaryzacja
Lublin, ul. Frezerów 14

Inwentaryzacja, elewacja zachodnia



Funkcja	imię i nazwisko	nr uprawnień	data	podpis	skala:
Opracował:	Mgr. inż. Krzysztof Frysiuk	ZEB0354 LUB030106016	11.2021		1:100 nr rys.
Opracował:	Mgr. inż. Piotr Maciejewski		11.2021		rys.2 --



Inwentaryzacja
Lublin, ul. Frezerów 14

Inwentaryzacja, elewacja zachodnia


Funkcja		nr uprawnień	data	podpis	skala:
Mgr. inż. Krzysztof Fryśluk		2653/2014 UBDR/M/2015	11.2021	<i>[Signature]</i>	1:100
Opracował:		Mgr. inż. Piotr Macejowski			nr rys.
Opracował:					rys.3
					--

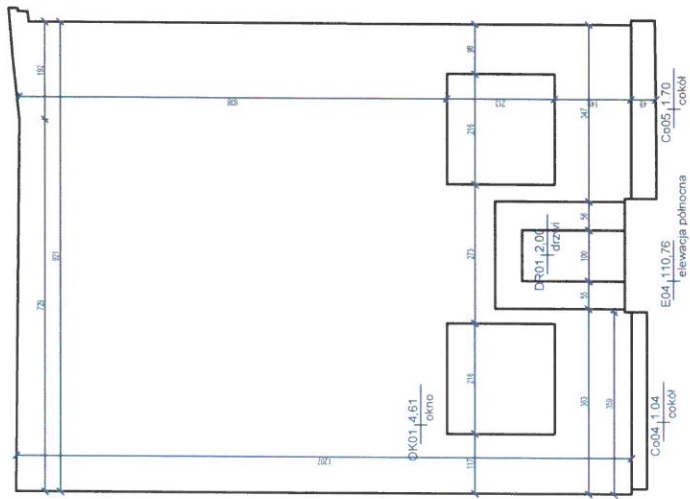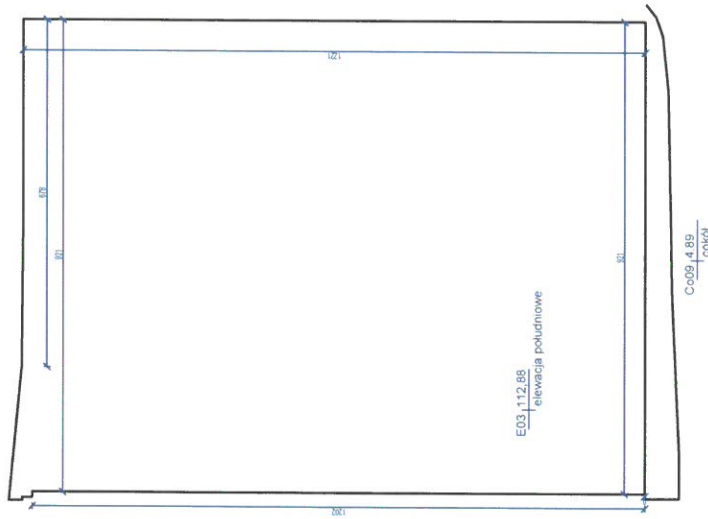

Inwentaryzacja
Lublin, ul. Frezerów 14

Inwentaryzacja, elewacja północna i południowa


Funkcja	imię i nazwisko	nr uprawnień	data	podpis	skala:
Opracował:	Mgr. inż. Krzysztof Frysiuk	ZB0004 LUB06060405	11.2021		1:100 nr rys.
Opracował:	Mgr. inż. Piotr Maciejewski		11.2021		rys.4 --

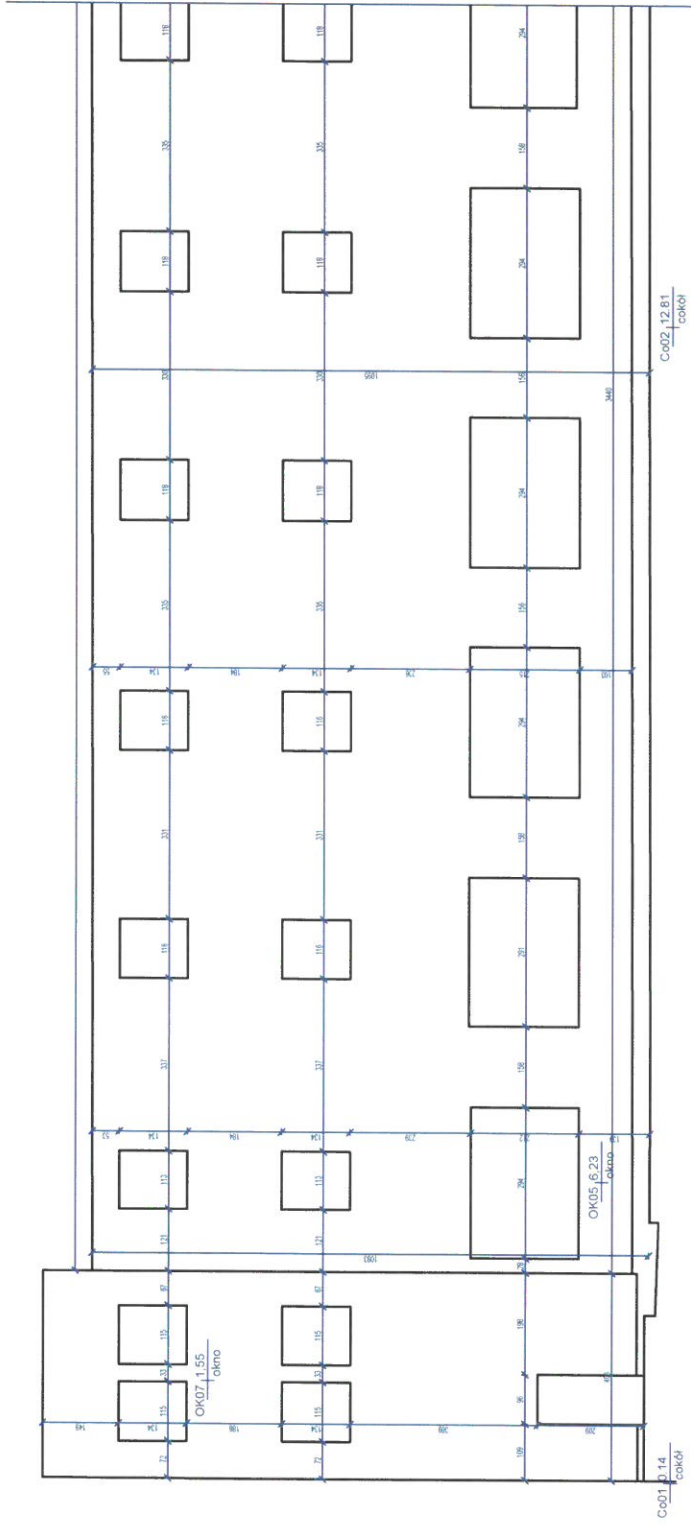

Inwentaryzacja
Lublin, ul. Frezerów 14

Inwentaryzacja, wschodnia


Funkcja		nr uprawnień	data	podpis	skala:
imię i nazwisko		ZEELEBKA	11.2021		1:100
Opracował:		LUBOSZ MB675	11.2021		rys. 5
Opracował:		Mgr. inż. Piotr Macejowski	11.2021		--

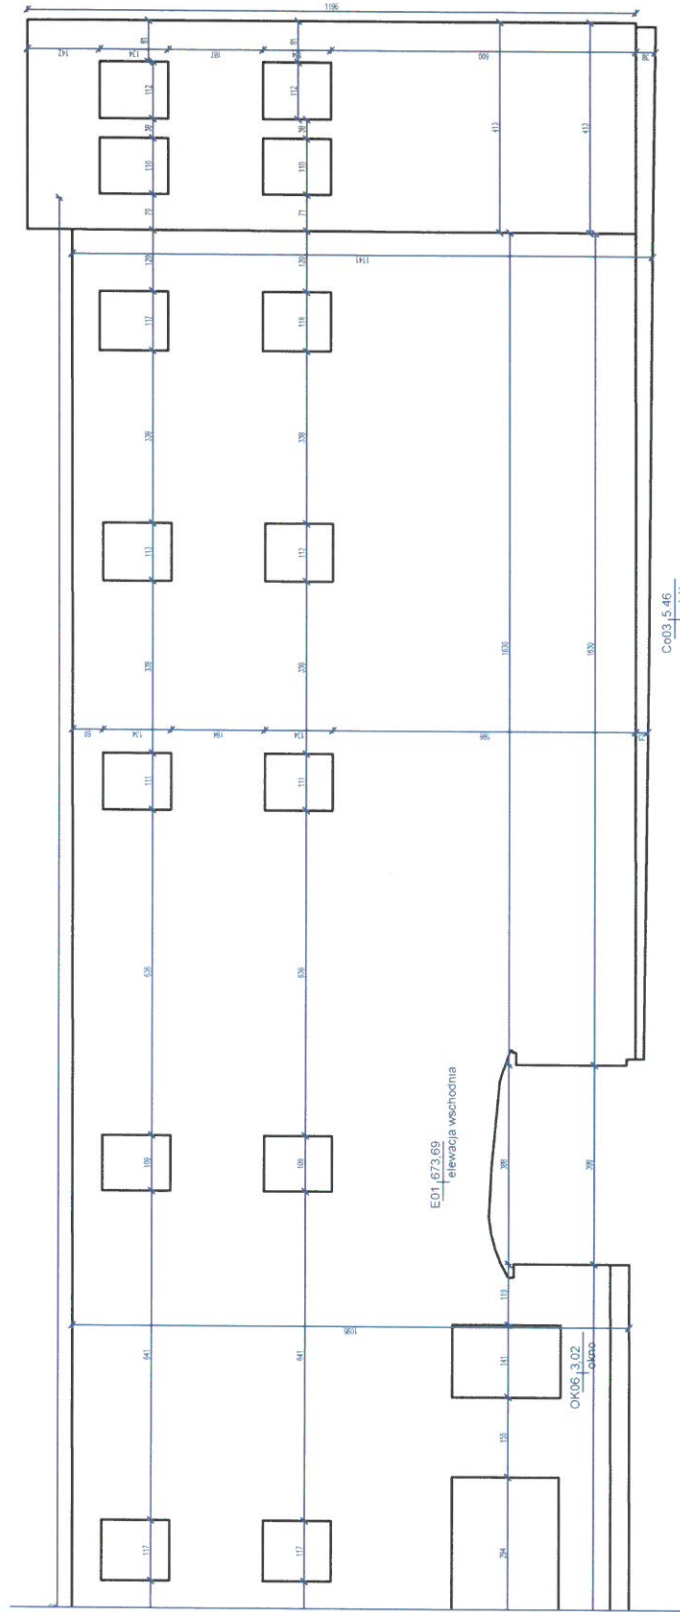

Inwentaryzacja
Lublin, ul. Frezerów 14

Inwentaryzacja, wschodnia

Funkcja	imię i nazwisko	nr uprawnień	data	podpis	skala:
Opracował:	Mgr. inż. Krzysztof Frysiuk	ZBB284 LUB00016015	11.2021		1:100 nr rys.
Opracował:	Mgr. inż. Piotr Maciejewski		11.2021		rys.6 --

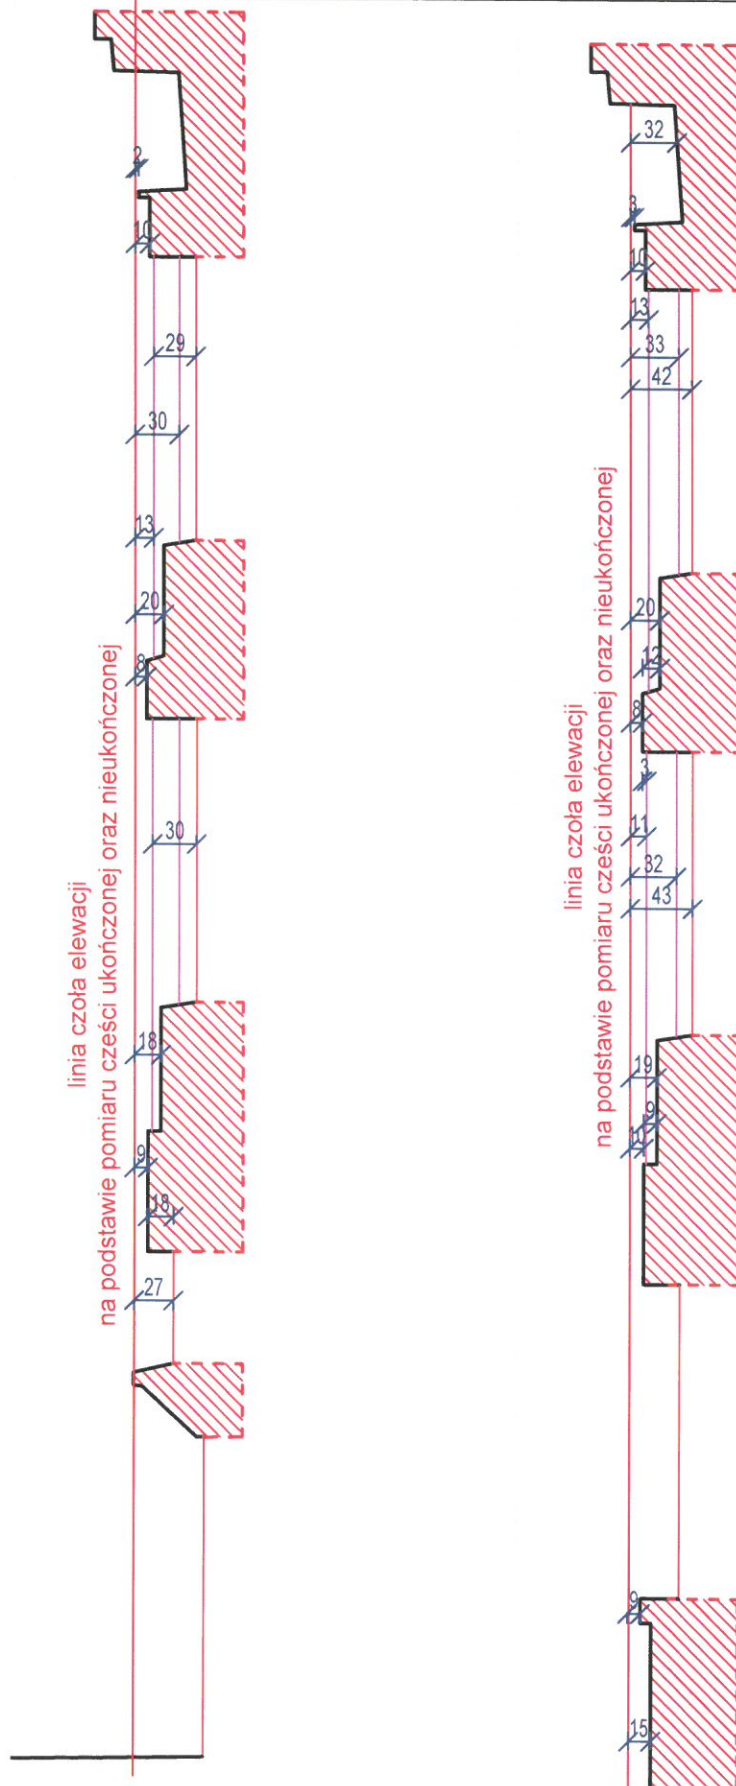


Inwentaryzacja
Lublin, ul. Frezerów 14


Inwentaryzacja, przekroje pionowe

skala:
1:50



Funkcja	imię i nazwisko	nr uprawnień	data	podpis	nr rys.
Opracował:	Mgr. inż. Krzysztof Firysiuk	26551594 LUB0347/M&K/15	11.2021		rys.7
Opracował:	Mgr. inż. Piotr Maciejewski		11.2021		--

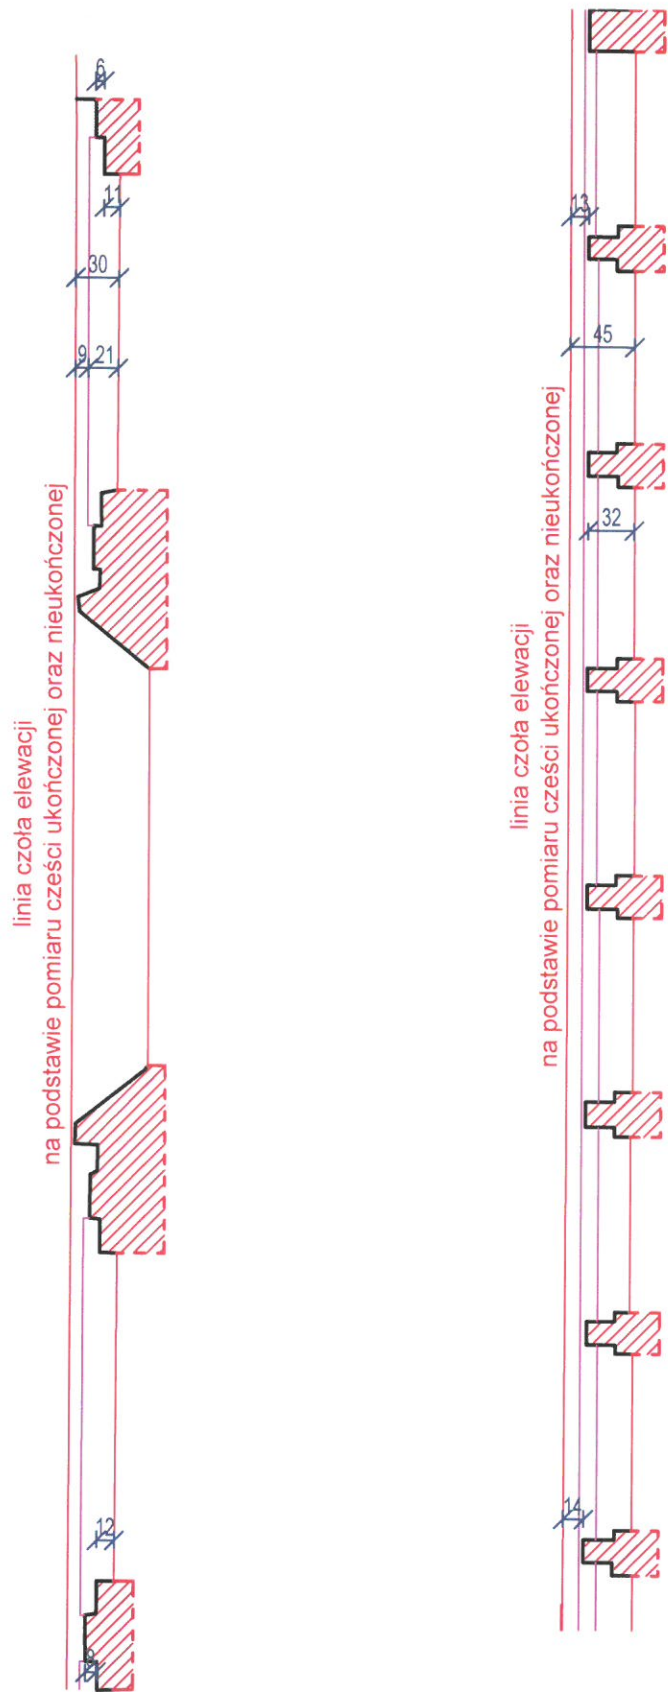

Inwentaryzacja Lublin, ul. Frezerów 14					
Inwentaryzacja, przekroje poziome					skala: 1:50
Funkcja	imię i nazwisko	nr uprawnień	data	podpis	nr rys.
Opracował:	Mgr. inż. Krzysztof Firysiuk	ZB55LD94 LUBIC0347/MBk15	11.2021		rys.8
Opracował:	Mgr. inż. Piotr Maciejewski		11.2021		--

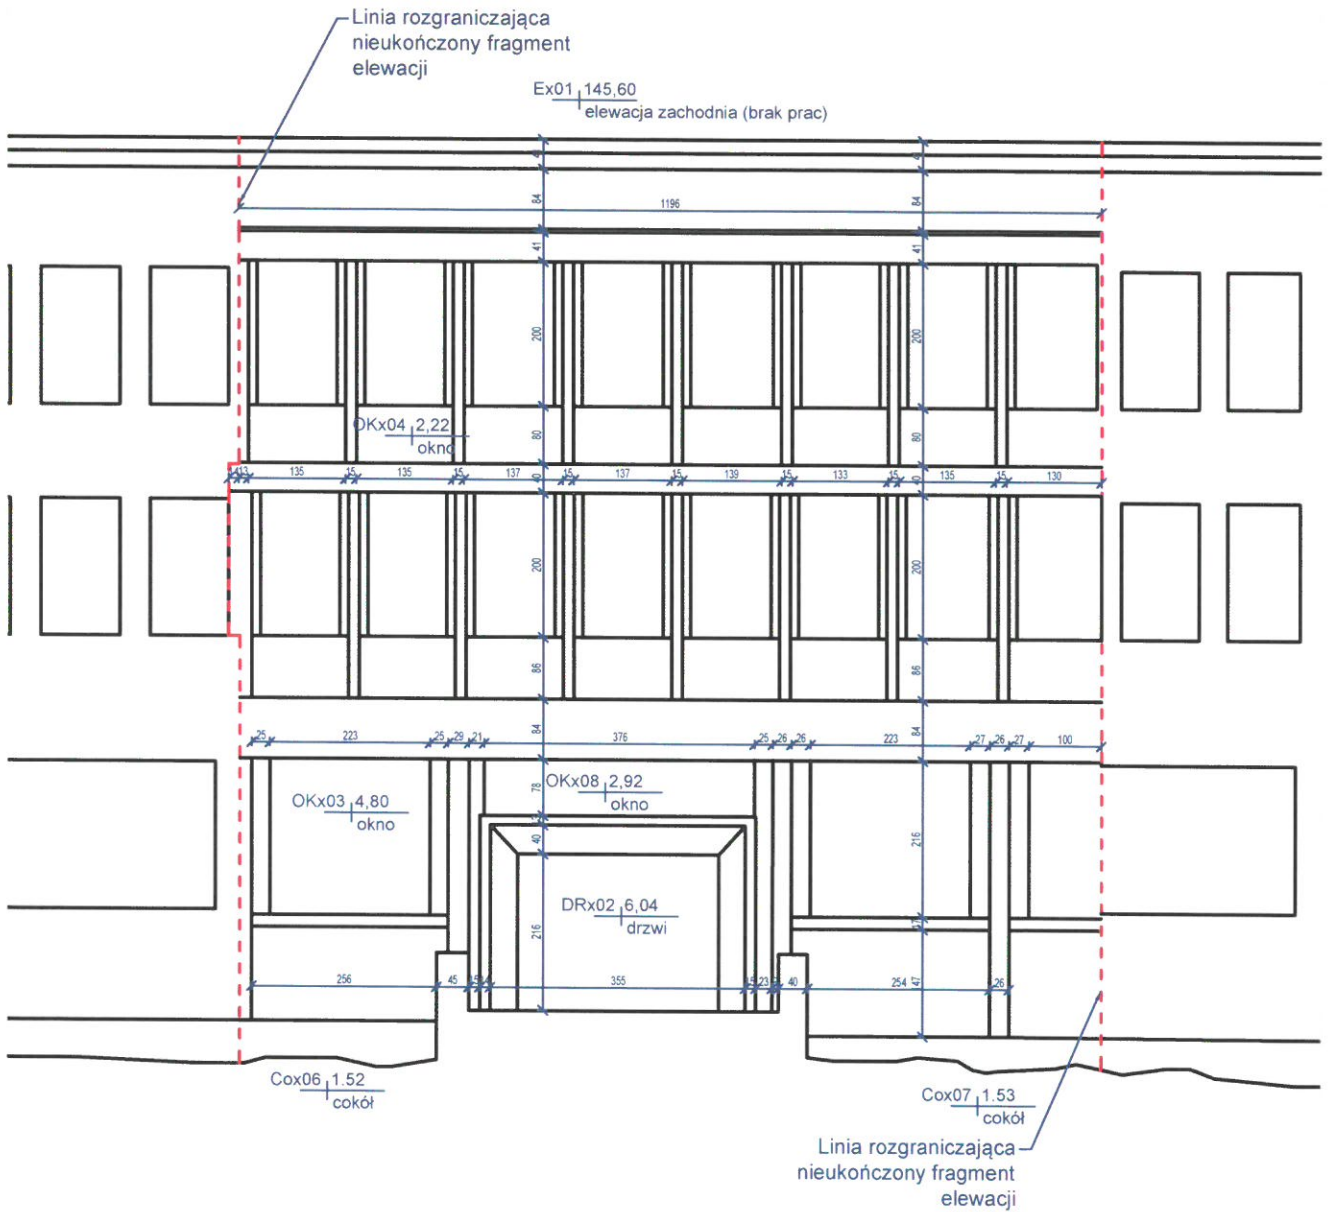


Inwentaryzacja Lublin, ul. Frezerów 14					
Inwentaryzacja, elewacja zachodnia, obszar nieukończony					skala: 1:100
Funkcja	imię i nazwisko	nr uprawnień	data	podpis	nr rys.
Opracował:	Mgr. inż. Krzysztof Firysiuk	28551/1594 LUB0347/MBK015	11.2021		rys.9
Opracował:	Mgr. inż. Piotr Maciejewski		11.2021		--

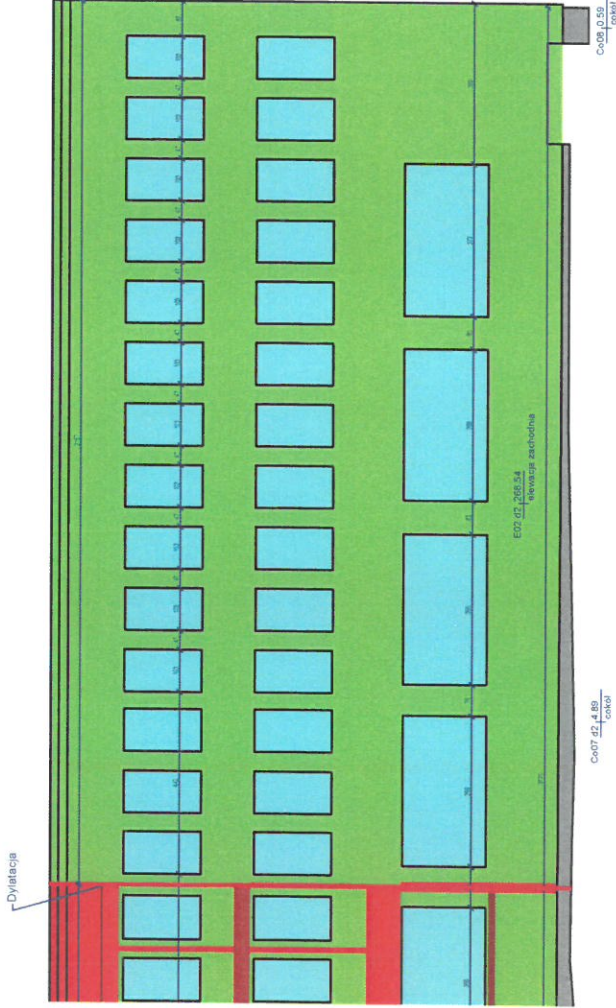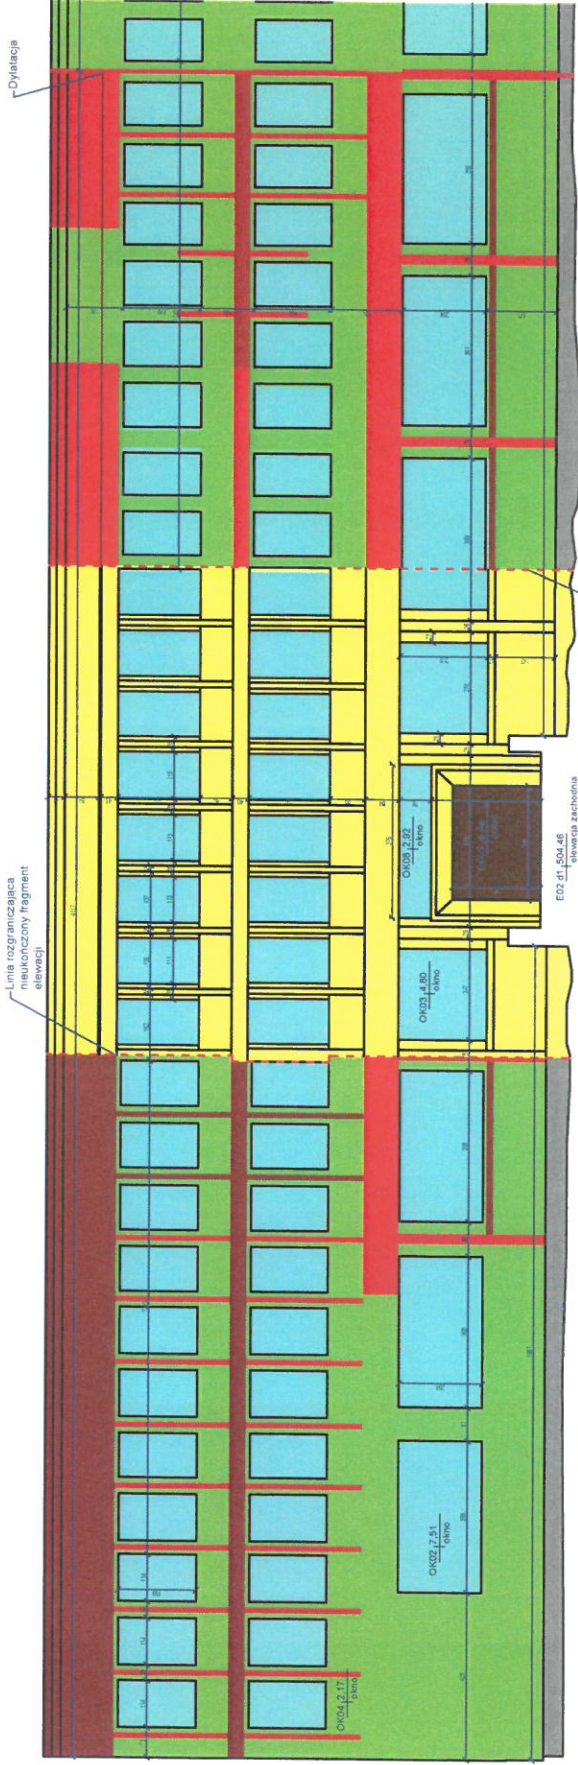

- drzwi
- okna
- cokół
- grubość poniżej 10 cm
- grubość 10 cm do 12 cm
- grubość 12 cm do 13 cm
- grubość pow. 14 cm
- wymiana na styropian XPS
- obszar nie wykonany

Inwentaryzacja
Lublin, ul. Frezerów 14

elewacja zachodnia, podział obszarów (granica dylatacja)		skala:	1:125
Funkcja	imię i nazwisko	nr uprawnień	data
Opracował:	Mgr. inż. Krzysztof Frysiuk	ZEEID54 LUB02/M/8065	11.2021
Opracował:	Mgr. inż. Piotr Macejowski		11.2021
		podpis	nr rys.
			rys.10
			--

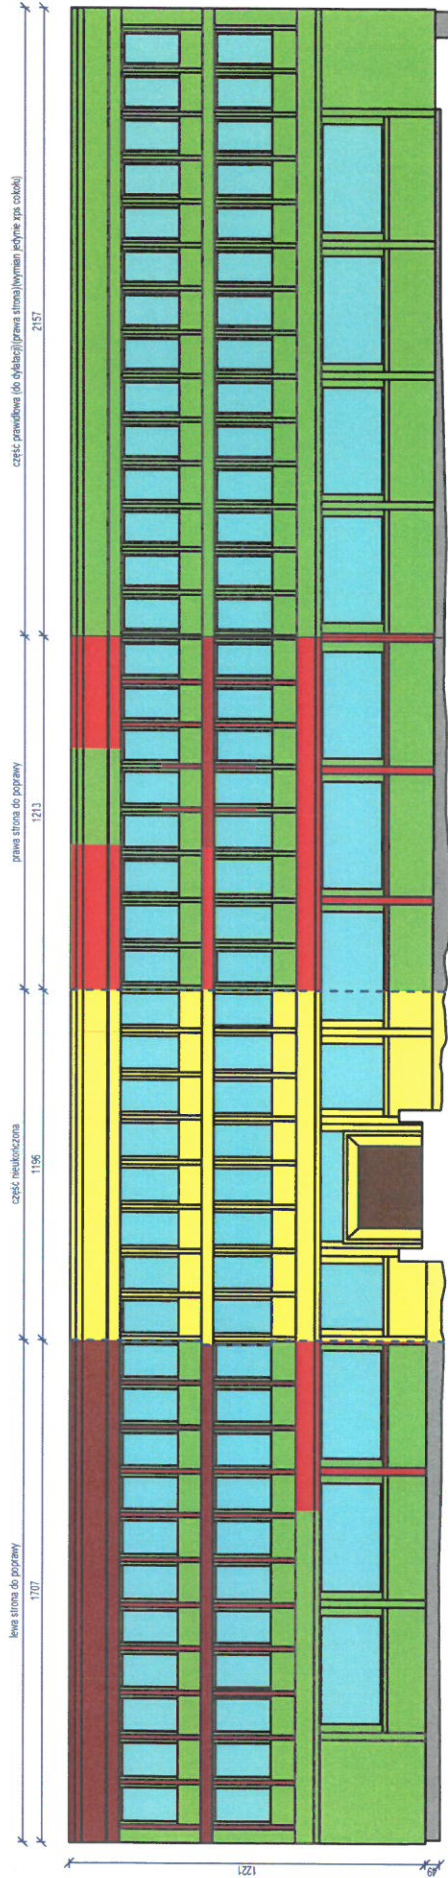

- drzwi
- okna
- cokoł
- grubość poniżej 10 cm
- grubość 10 cm do 12 cm
- grubość 12 cm do 13 cm
- grubość pow. 14 cm
- wymiana na styropian XPS
- obszar nie wykonany

Etykiety wierszy	elewacja zachodnia			
	strona lewa do poprawy	część nieukończona	strona prawa do poprawy	część prawidłowa do dylatacji
powierzchnia elewacji	145,00	92,33	98,54	182,40
cokoł, wymiana na XPS	8,42		5,65	5,48
powierzchnia okien	68,98	48,16	55,13	84,87
powierzchnia drzwi		6,05		
suma	222,39	146,54	159,33	272,74
				800,99

Inwentaryzacja
Lublin, ul. Frezerów 14

elewacja zachodnia, podział obszarów (granica dylatacja)

Funkcja	imię i nazwisko	nr uprawnień	data	podpis	nr rys.
Opracował:	Mgr. inż. Krzysztof Frysiuk	ZBBD594 LUB050/MB016	11.2021		rys.11
Opracował:	Mgr. inż. Piotr Macejowski		11.2021		--

skala: 1:125